




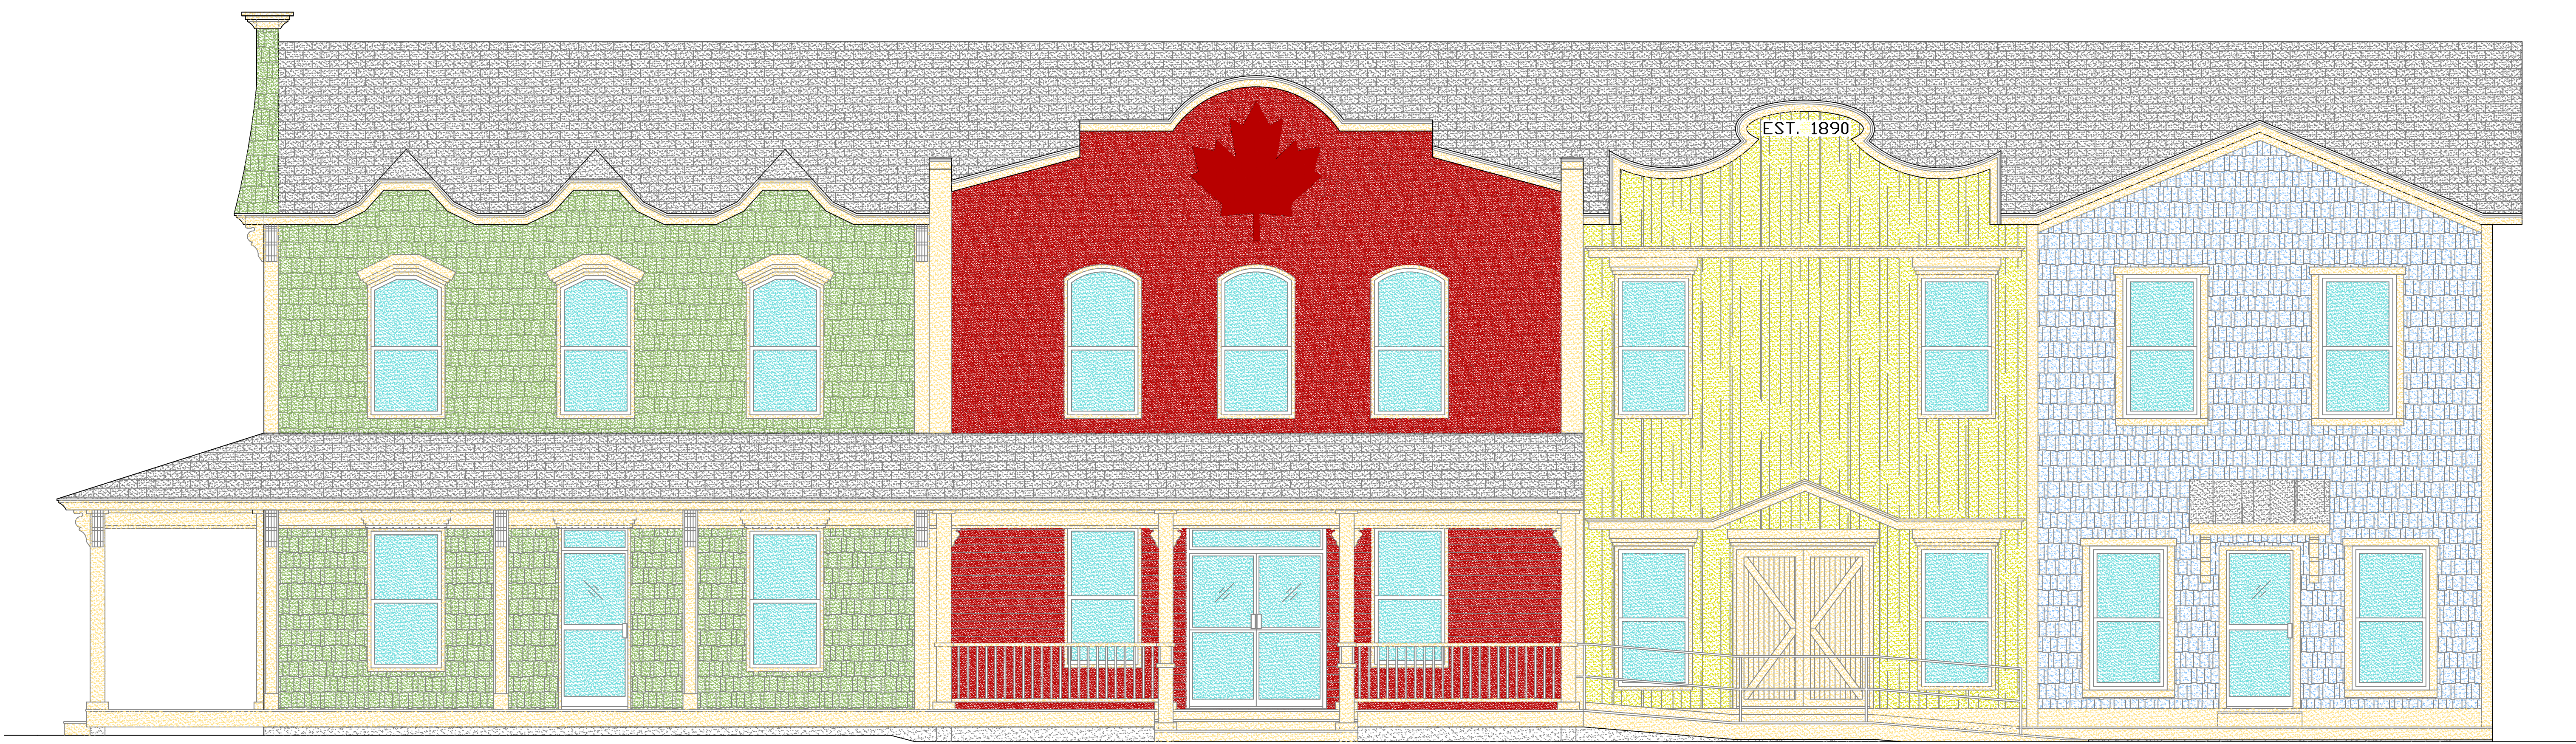

PLAN DE L'ÉLEVATION DU COTÉ DROIT

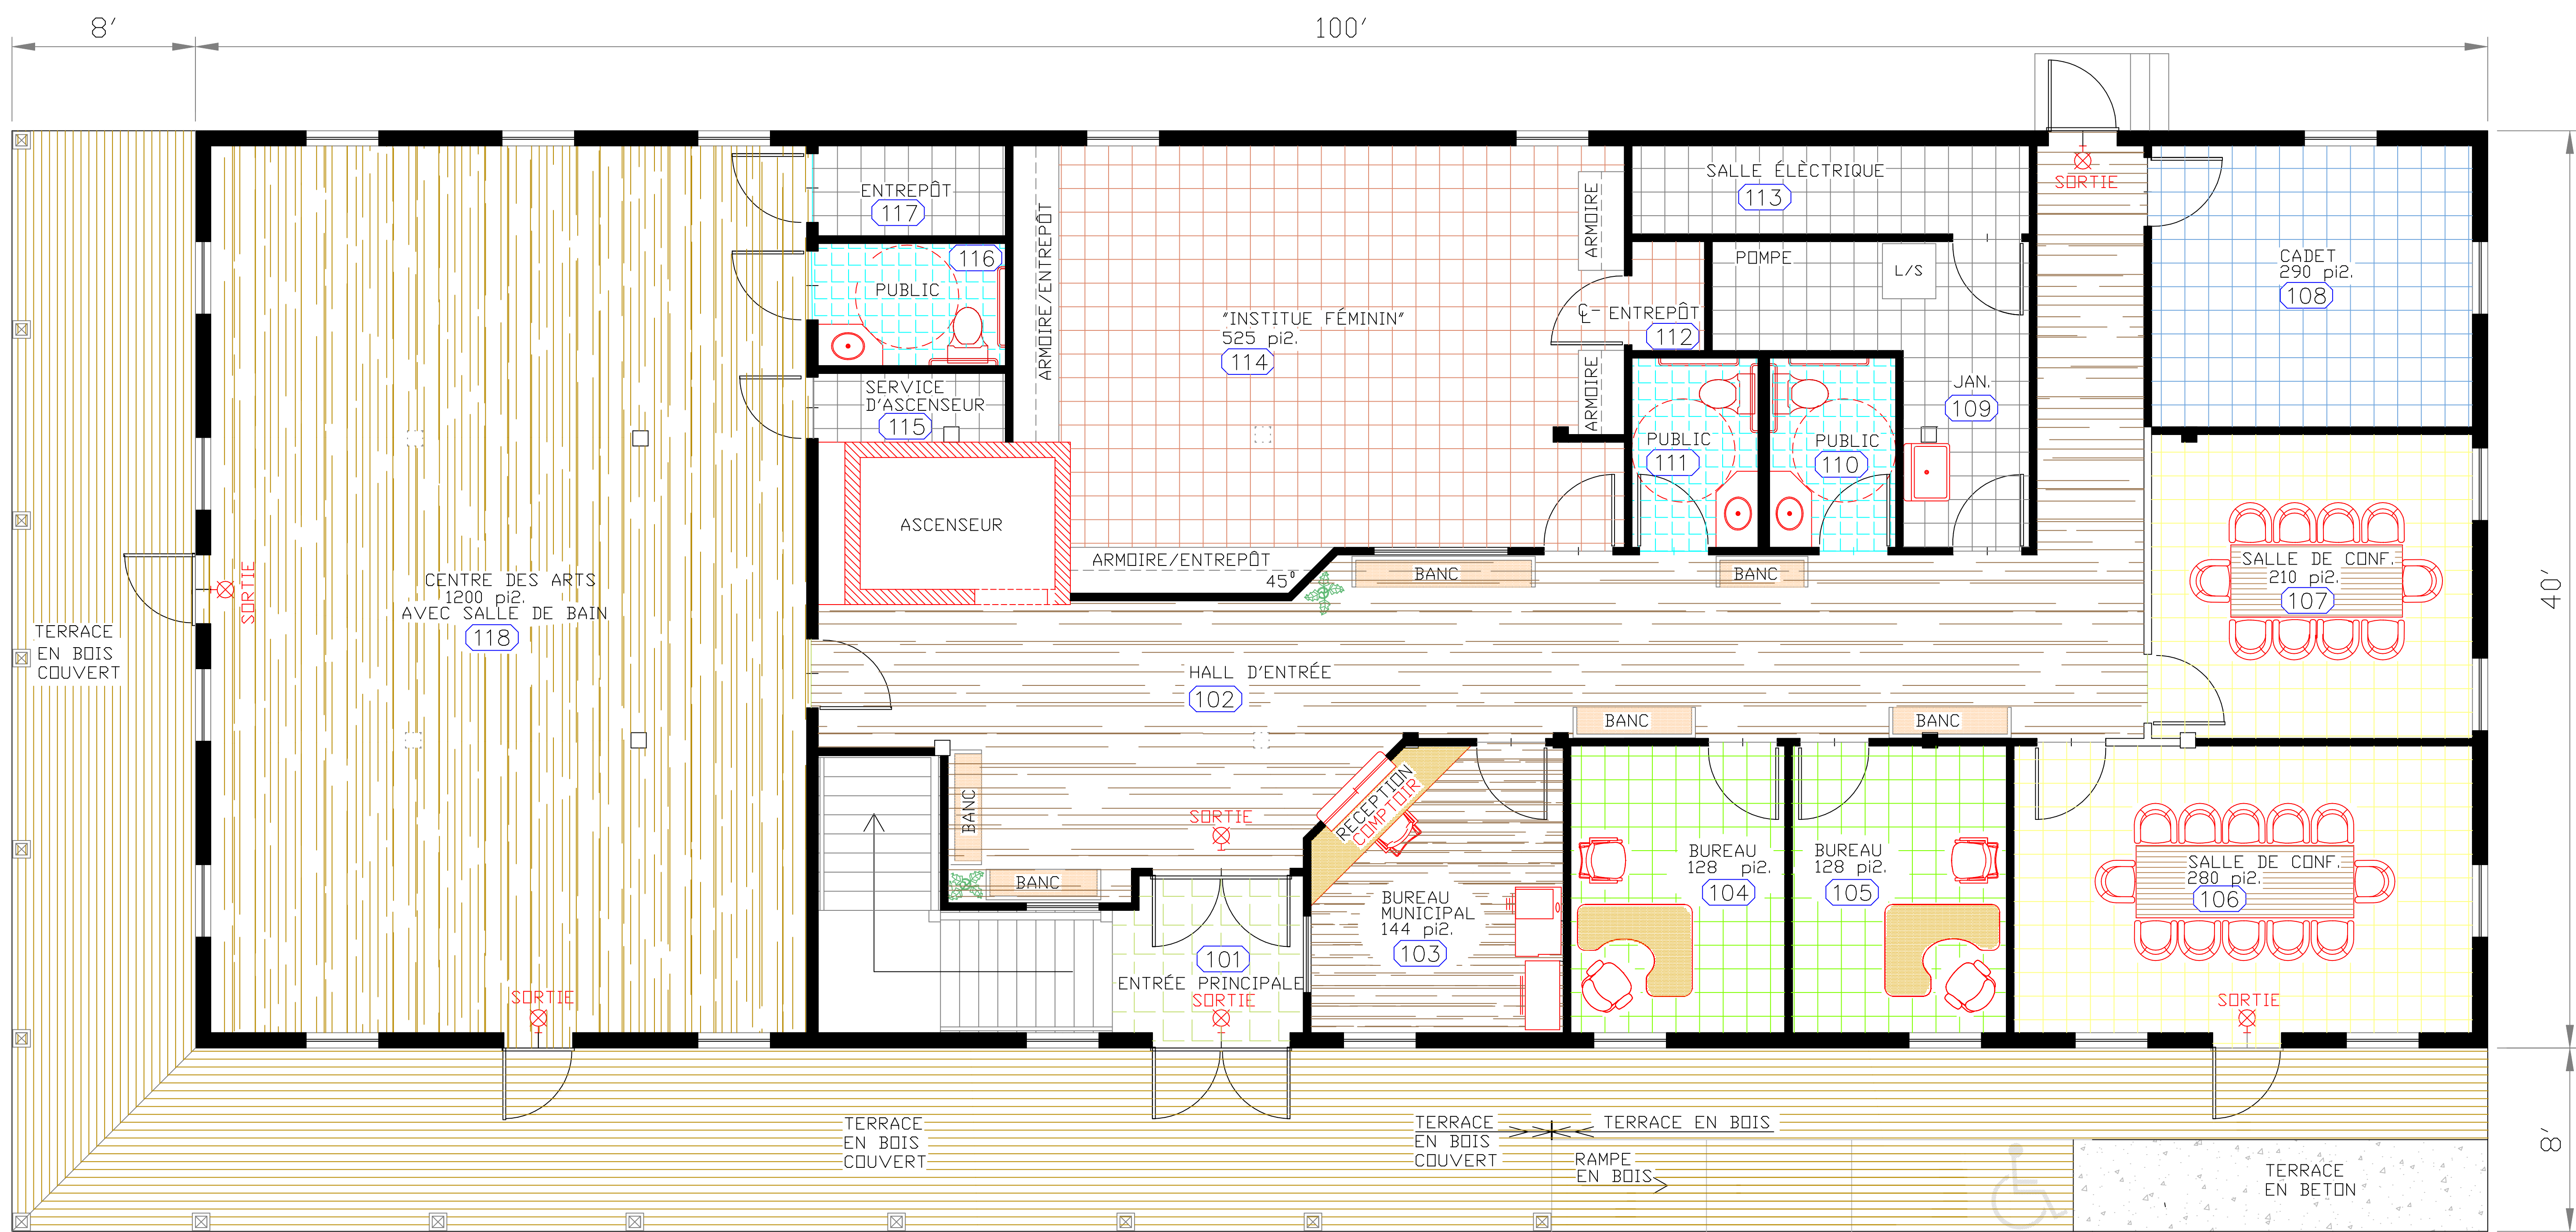

PLAN DU PREMIER PLANCHER

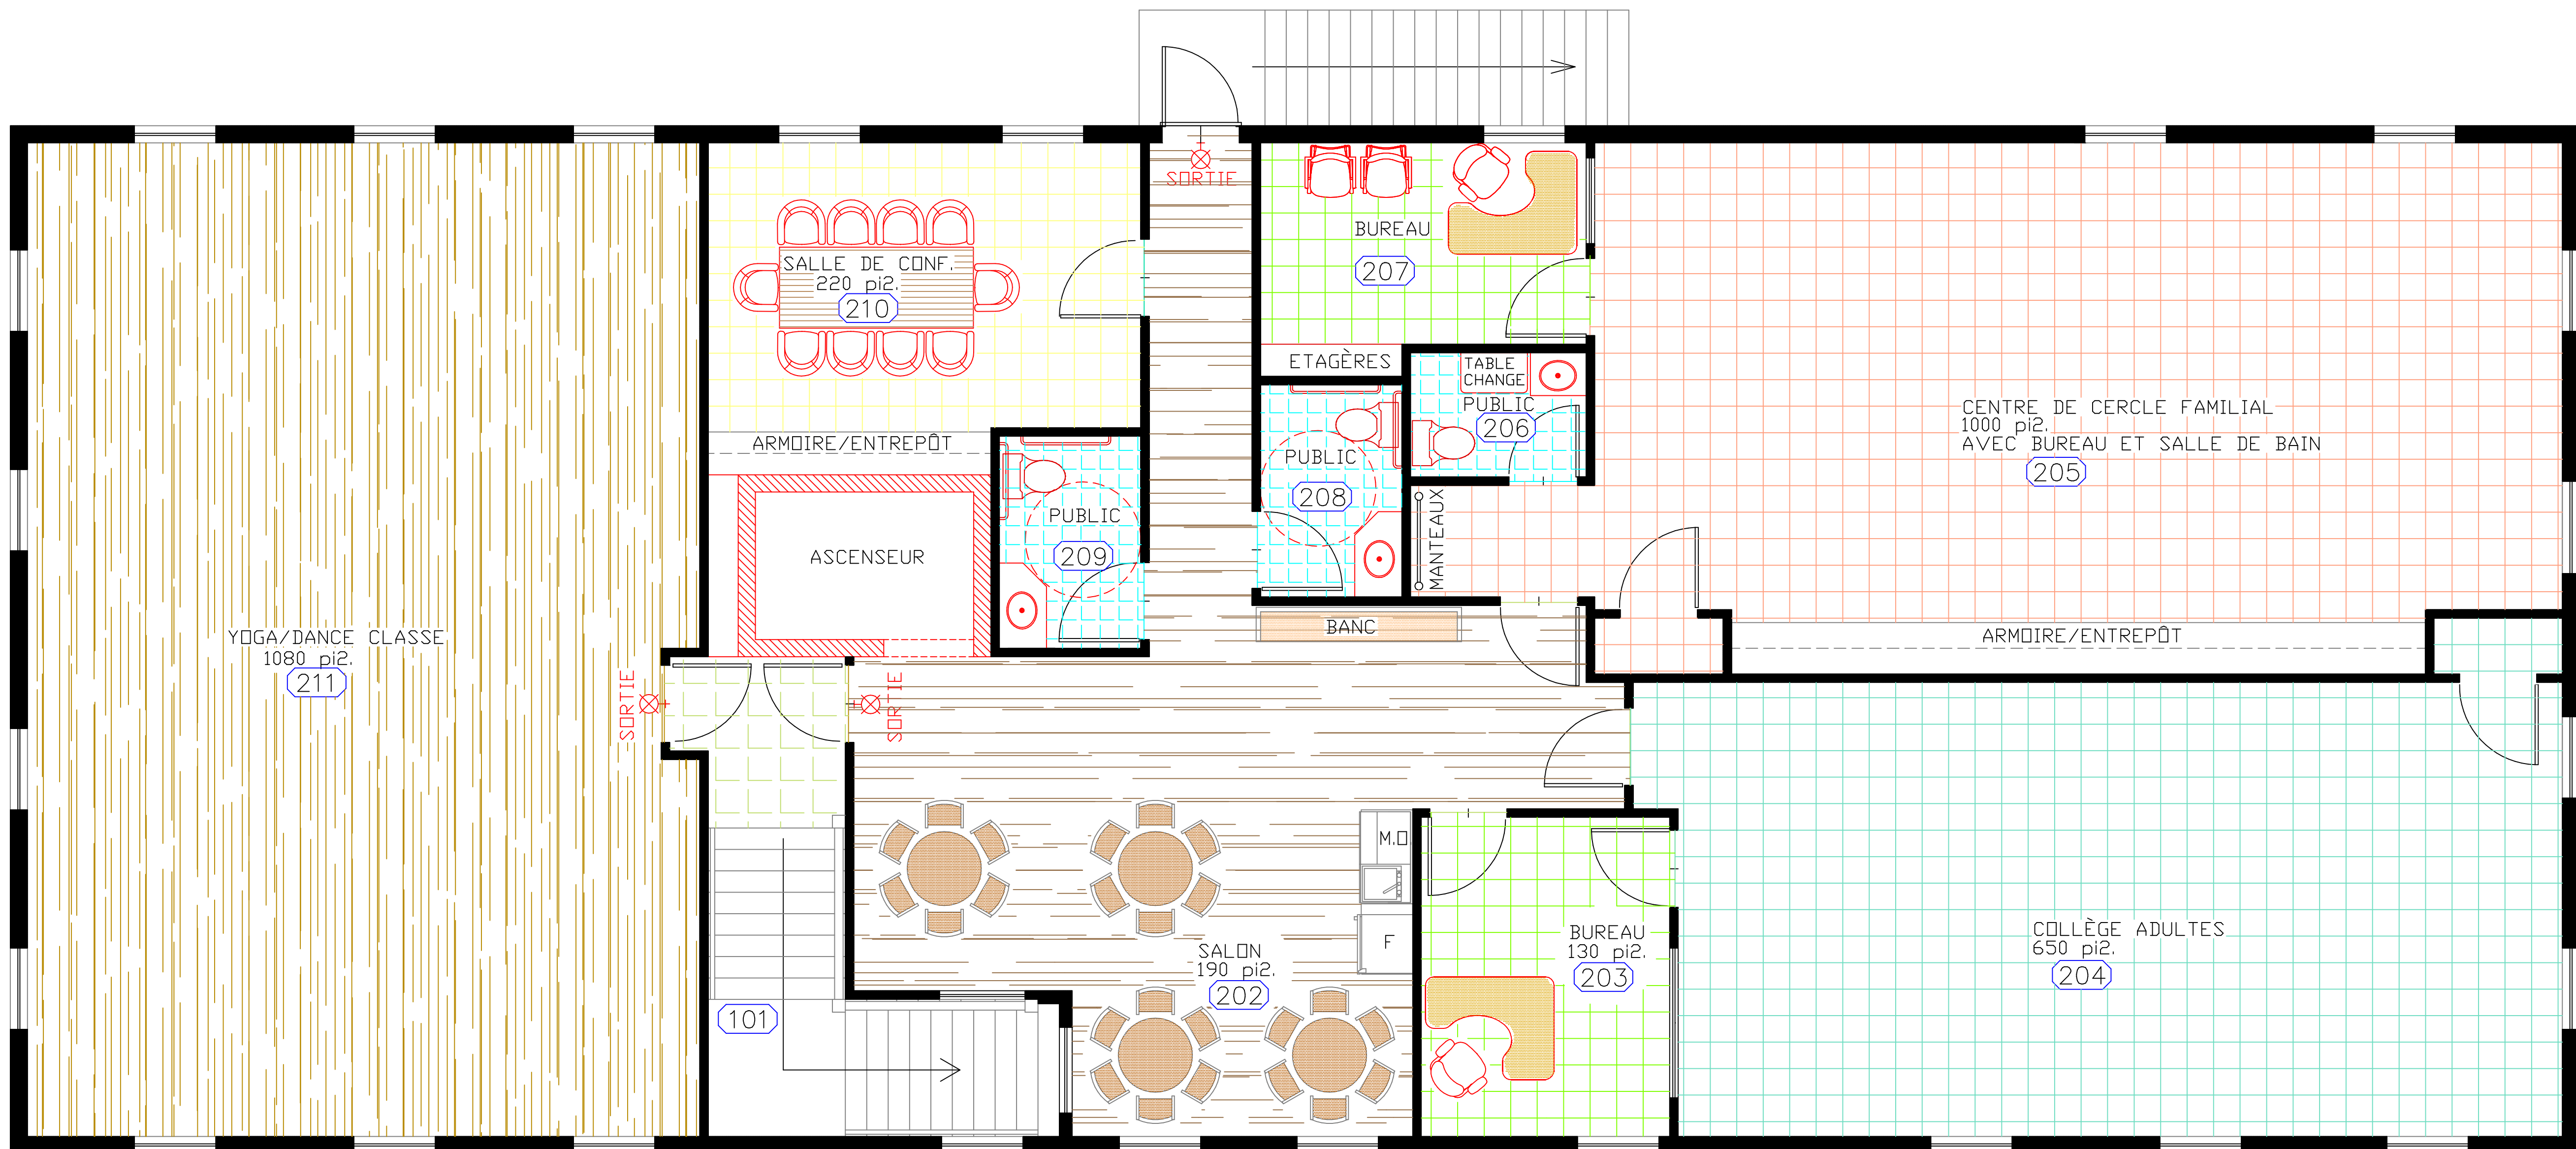

PLAN DU DEUXIEME PLANCHER